




Dato: 14.01.2026

Målestokk: 1:250

Koordinatsystem: UTM 32N

Det tas forbehold om riktigheten eller fullstendigheten av opplysningene i dette dokumentet.  
Det kan ikke rettes krav som følge av at disse opplysningene benyttes som grunnlag for beslutninger.

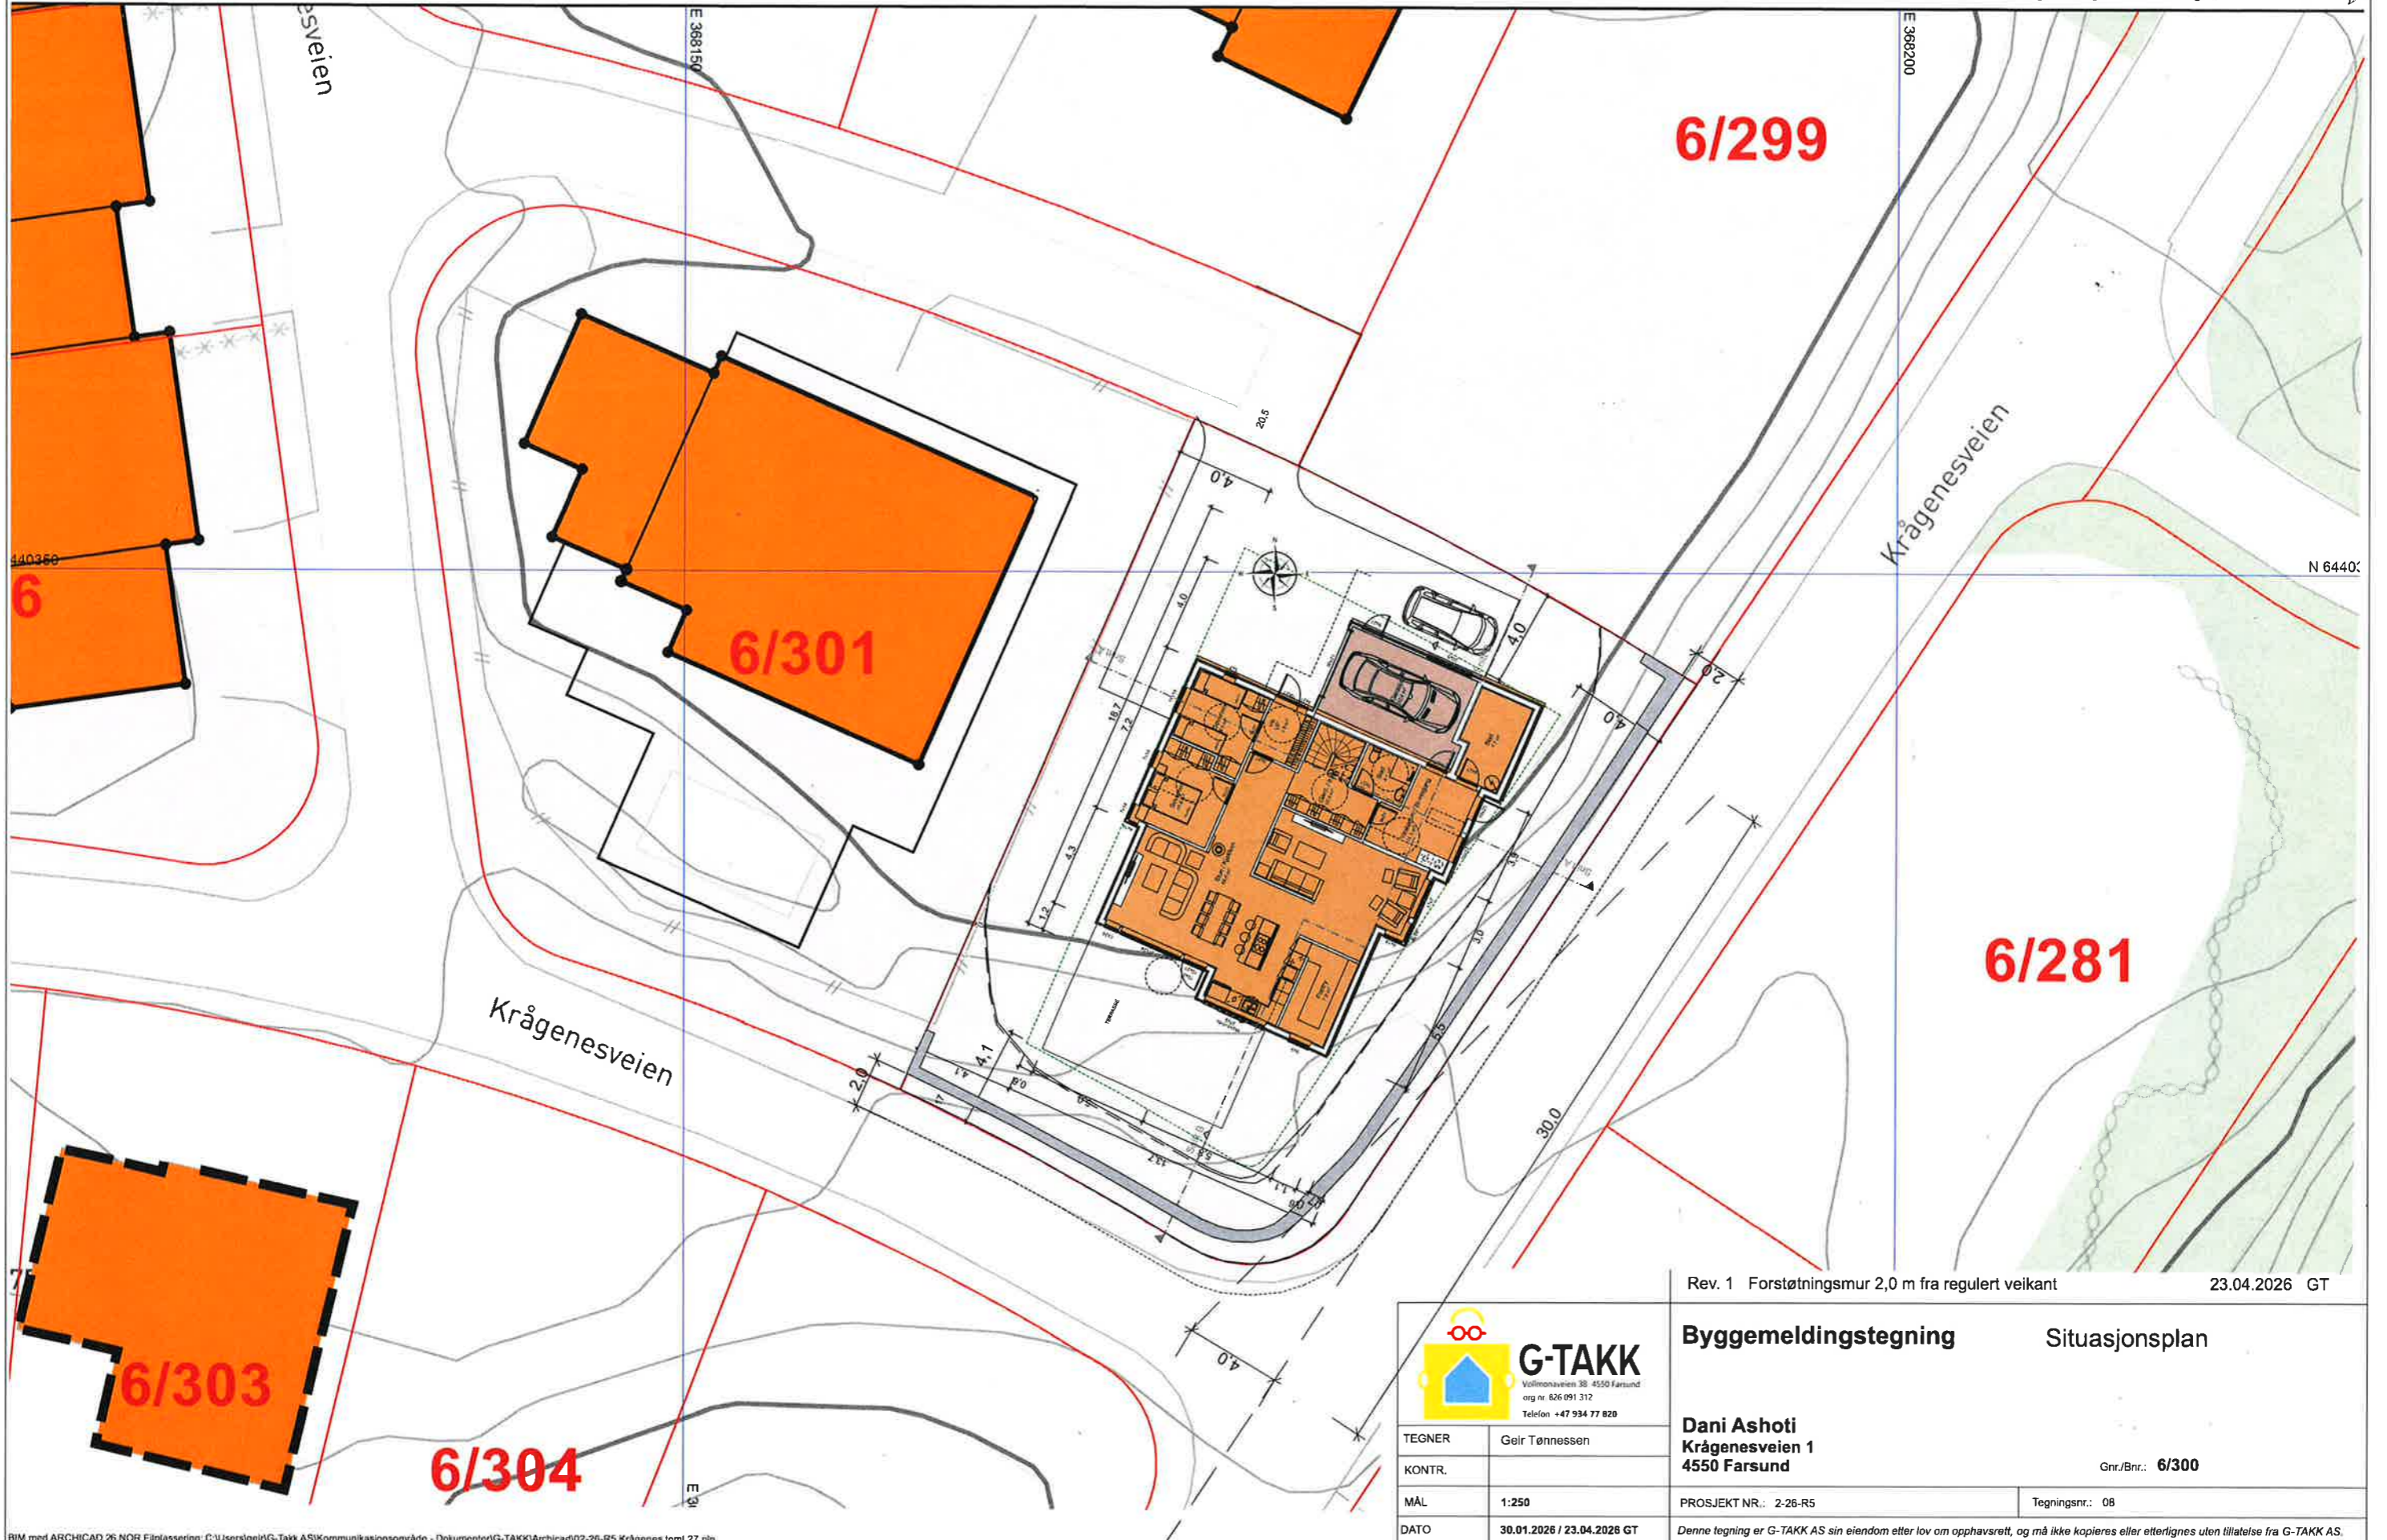

Rev. 1 Forstøtningmur 2,0 m fra regulert veikant

23.04.2026 GT



Byggemeldingstegning

Situasjonsplan

**Dani Ashoti**  
**Krågenesveien 1**  
**4550 Farsund**

Gnr./Bnr.: 6/300

TEGNER Geir Tønnessen

KONTR.

MÅL

1:250

DATO

30.01.2026 / 23.04.2026 GT

PROSJEKT NR.: 2-26-R5

Tegningsnr.: 08

Denne tegning er G-TAKK AS sin eiendom eller lov om opphavsrett, og må ikke kopieres eller etterlignes uten tillatelse fra G-TAKK AS.