


Fasade mot Nord-Vest

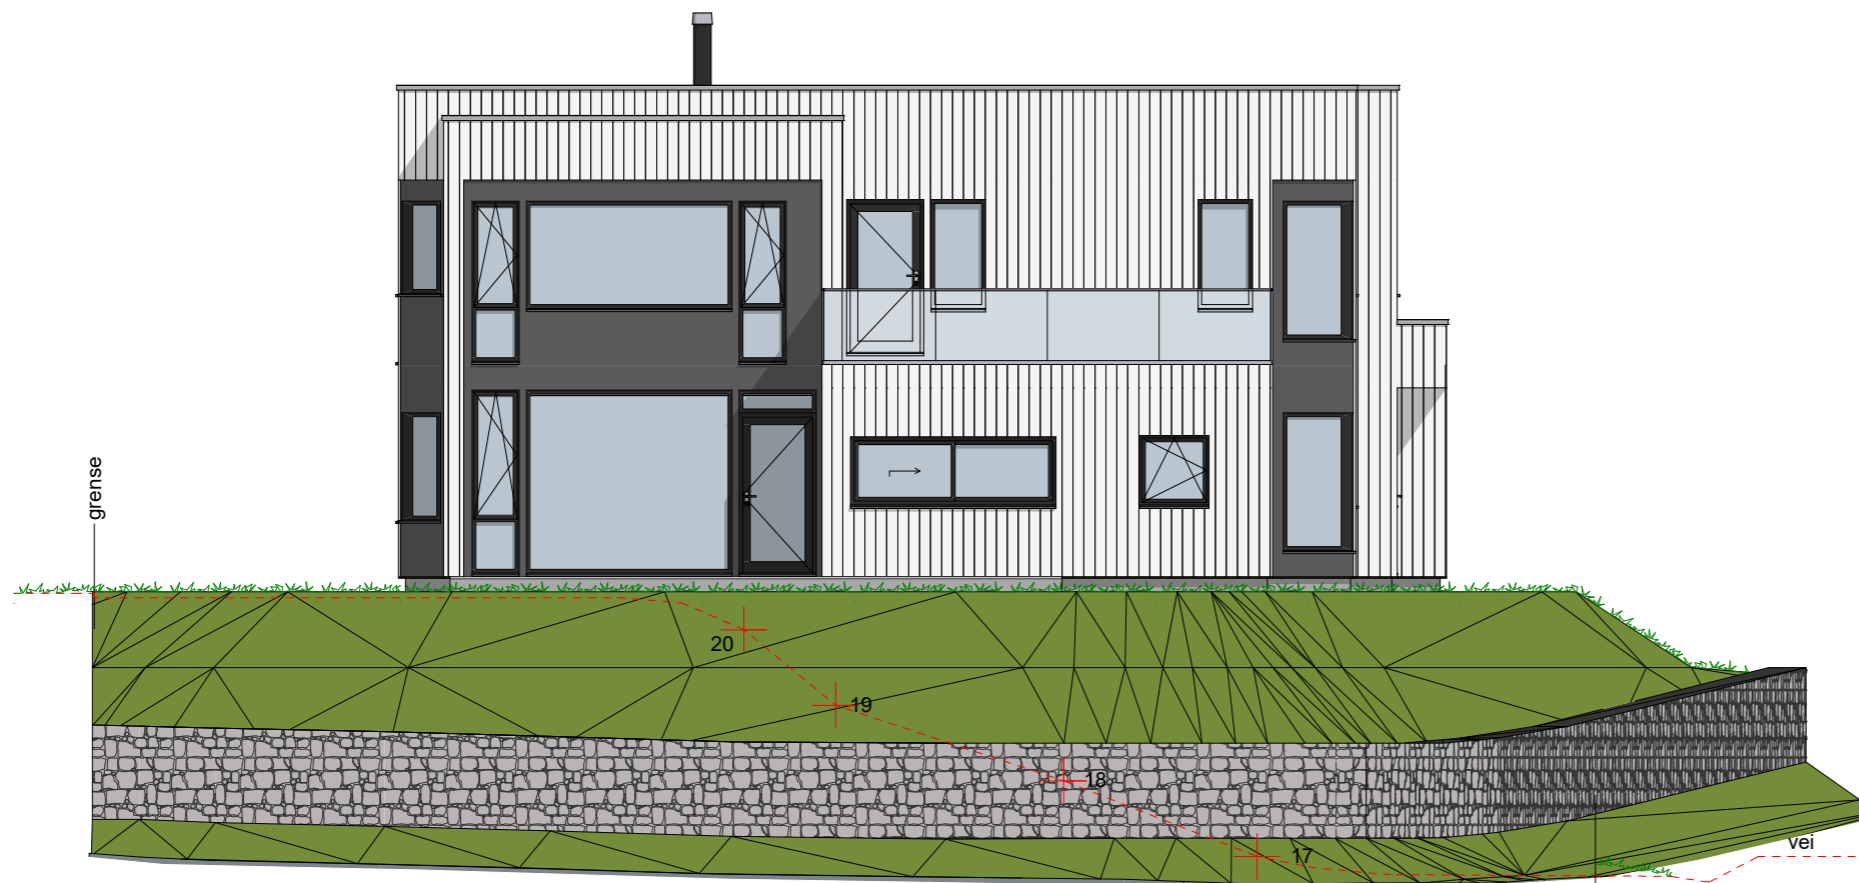

Fasade mot Sør-Vest

Bebygd areal 184 m² BYA
(terrasse ikke inkl.)

Bruksareal 268 m² BRA
(herav 33 m² garasje/bod)

Rev. 2 Forstøtningsmur 2.0 m fra regulert veikant, frisikt 4x30 m 23.04.2026 GT
Rev. 1 Endret planløsning 2. etasje, og dør vaskerom til 10M 16.04.2026 GT



TEGNER	Geir Tønnessen
KONTR.	
MÅL	1:100
DATO	30.01.2026 / 23.04.2026 GT

Byggemeldingstegning	Fasader NV og SV
Dani Ashoti Krågenesveien 1 4550 Farsund	Gnr./Bnr.: 6/300
PROSJEKT NR.: 2-26-R5	Tegningsnr.: 04
Denne tegning er G-TAKK AS sin eiendom etter lov om opphavsrett, og må ikke kopieres eller etterlignes uten tillatelse fra G-TAKK AS.	