


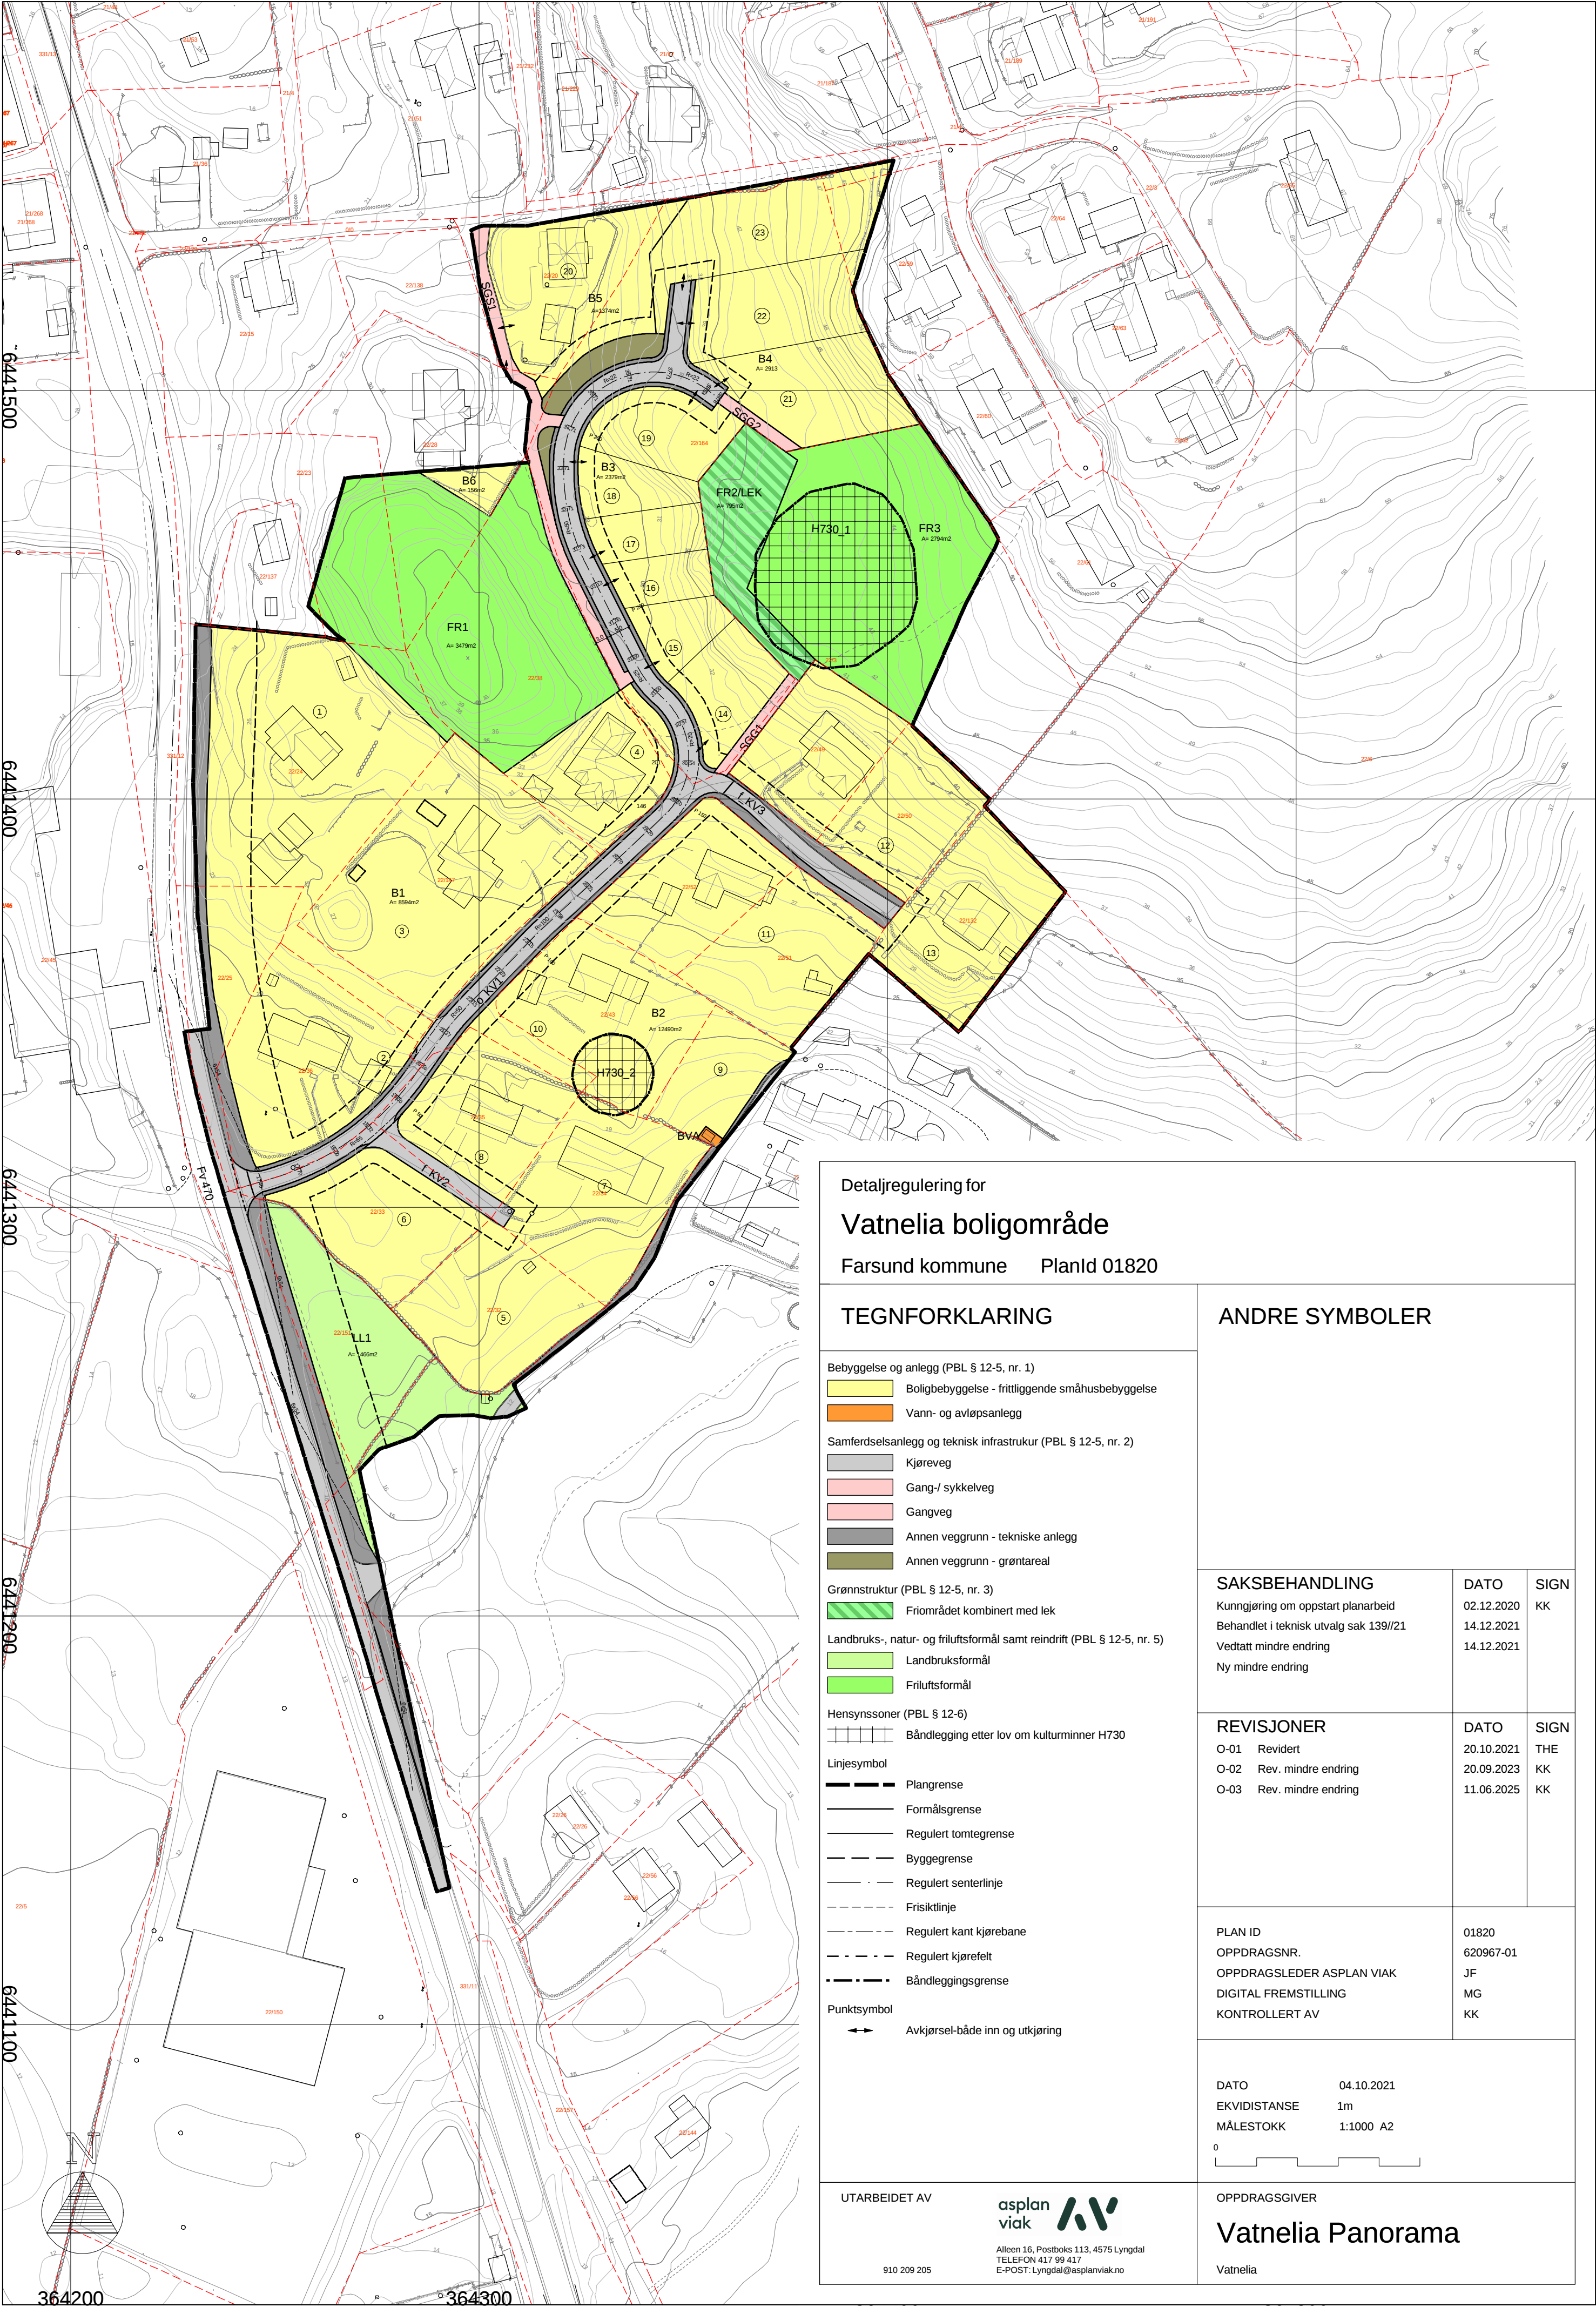

Detaljregulering for

Vatnelia boligområde

Farsund kommune PlanId 01820

TEGNFORKLARING

Bebyggelse og anlegg (PBL § 12-5, nr. 1)

- Boligbebyggelse - frittliggende småhusbebyggelse
- Vann- og avløpsanlegg

Samferdselsanlegg og teknisk infrastruktur (PBL § 12-5, nr. 2)

- Kjøreveg
- Gang-/ sykkelveg
- Gangveg
- Annen veggrunn - tekniske anlegg
- Annen veggrunn - grøntareal

Grønnstruktur (PBL § 12-5, nr. 3)

- Frømrådet kombinert med lek

Landbruks-, natur- og friluftsmål samt reindrift (PBL § 12-5, nr. 5)

- Landbruksformål
- Friluftsmål

Hensynssoner (PBL § 12-6)

- Båndlegging etter lov om kulturminner H730

Linjesymbol

- Plangrense
- Formålsgrense
- Regulert tomtegrense
- Byggegrense
- Regulert senterlinje
- Friskitlinje
- Regulert kant kjørebane
- Regulert kjørefelt
- Båndleggingsgrense

Punktsymbol

- Avkjørsel-både inn og utkjøring

ANDRE SYMBOLER

SAKSBEHANDLING

Kunngjøring om oppstart planarbeid
Behandlet i teknisk utvalg sak 139//21
Vedtatt mindre endring
Ny mindre endring

DATO

02.12.2020
14.12.2021
14.12.2021

SIGN

KK

REVISJONER

O-01 Revidert
O-02 Rev. mindre endring
O-03 Rev. mindre endring

DATO

20.10.2021
20.09.2023
11.06.2025

SIGN

THE
KK
KK

PLAN ID
OPPDRAGSNR.
OPPDRAGSLEDER ASPLAN VIAK
DIGITAL FREMSTILLING
KONTROLLERT AV

01820
620967-01
JF
MG
KK

DATO 04.10.2021
EKVIDISTANSE 1m
MÅLESTOKK 1:1000 A2

OPPDRAGSGIVER

Vatnelia Panorama

Vatnelia

UTARBEIDET AV

asplan
viak

Aleen 16, Postboks 113, 4575 Lyngdal
TELEFON 417 99 417
E-POST: Lyngdal@asplanviak.no

910 209 205