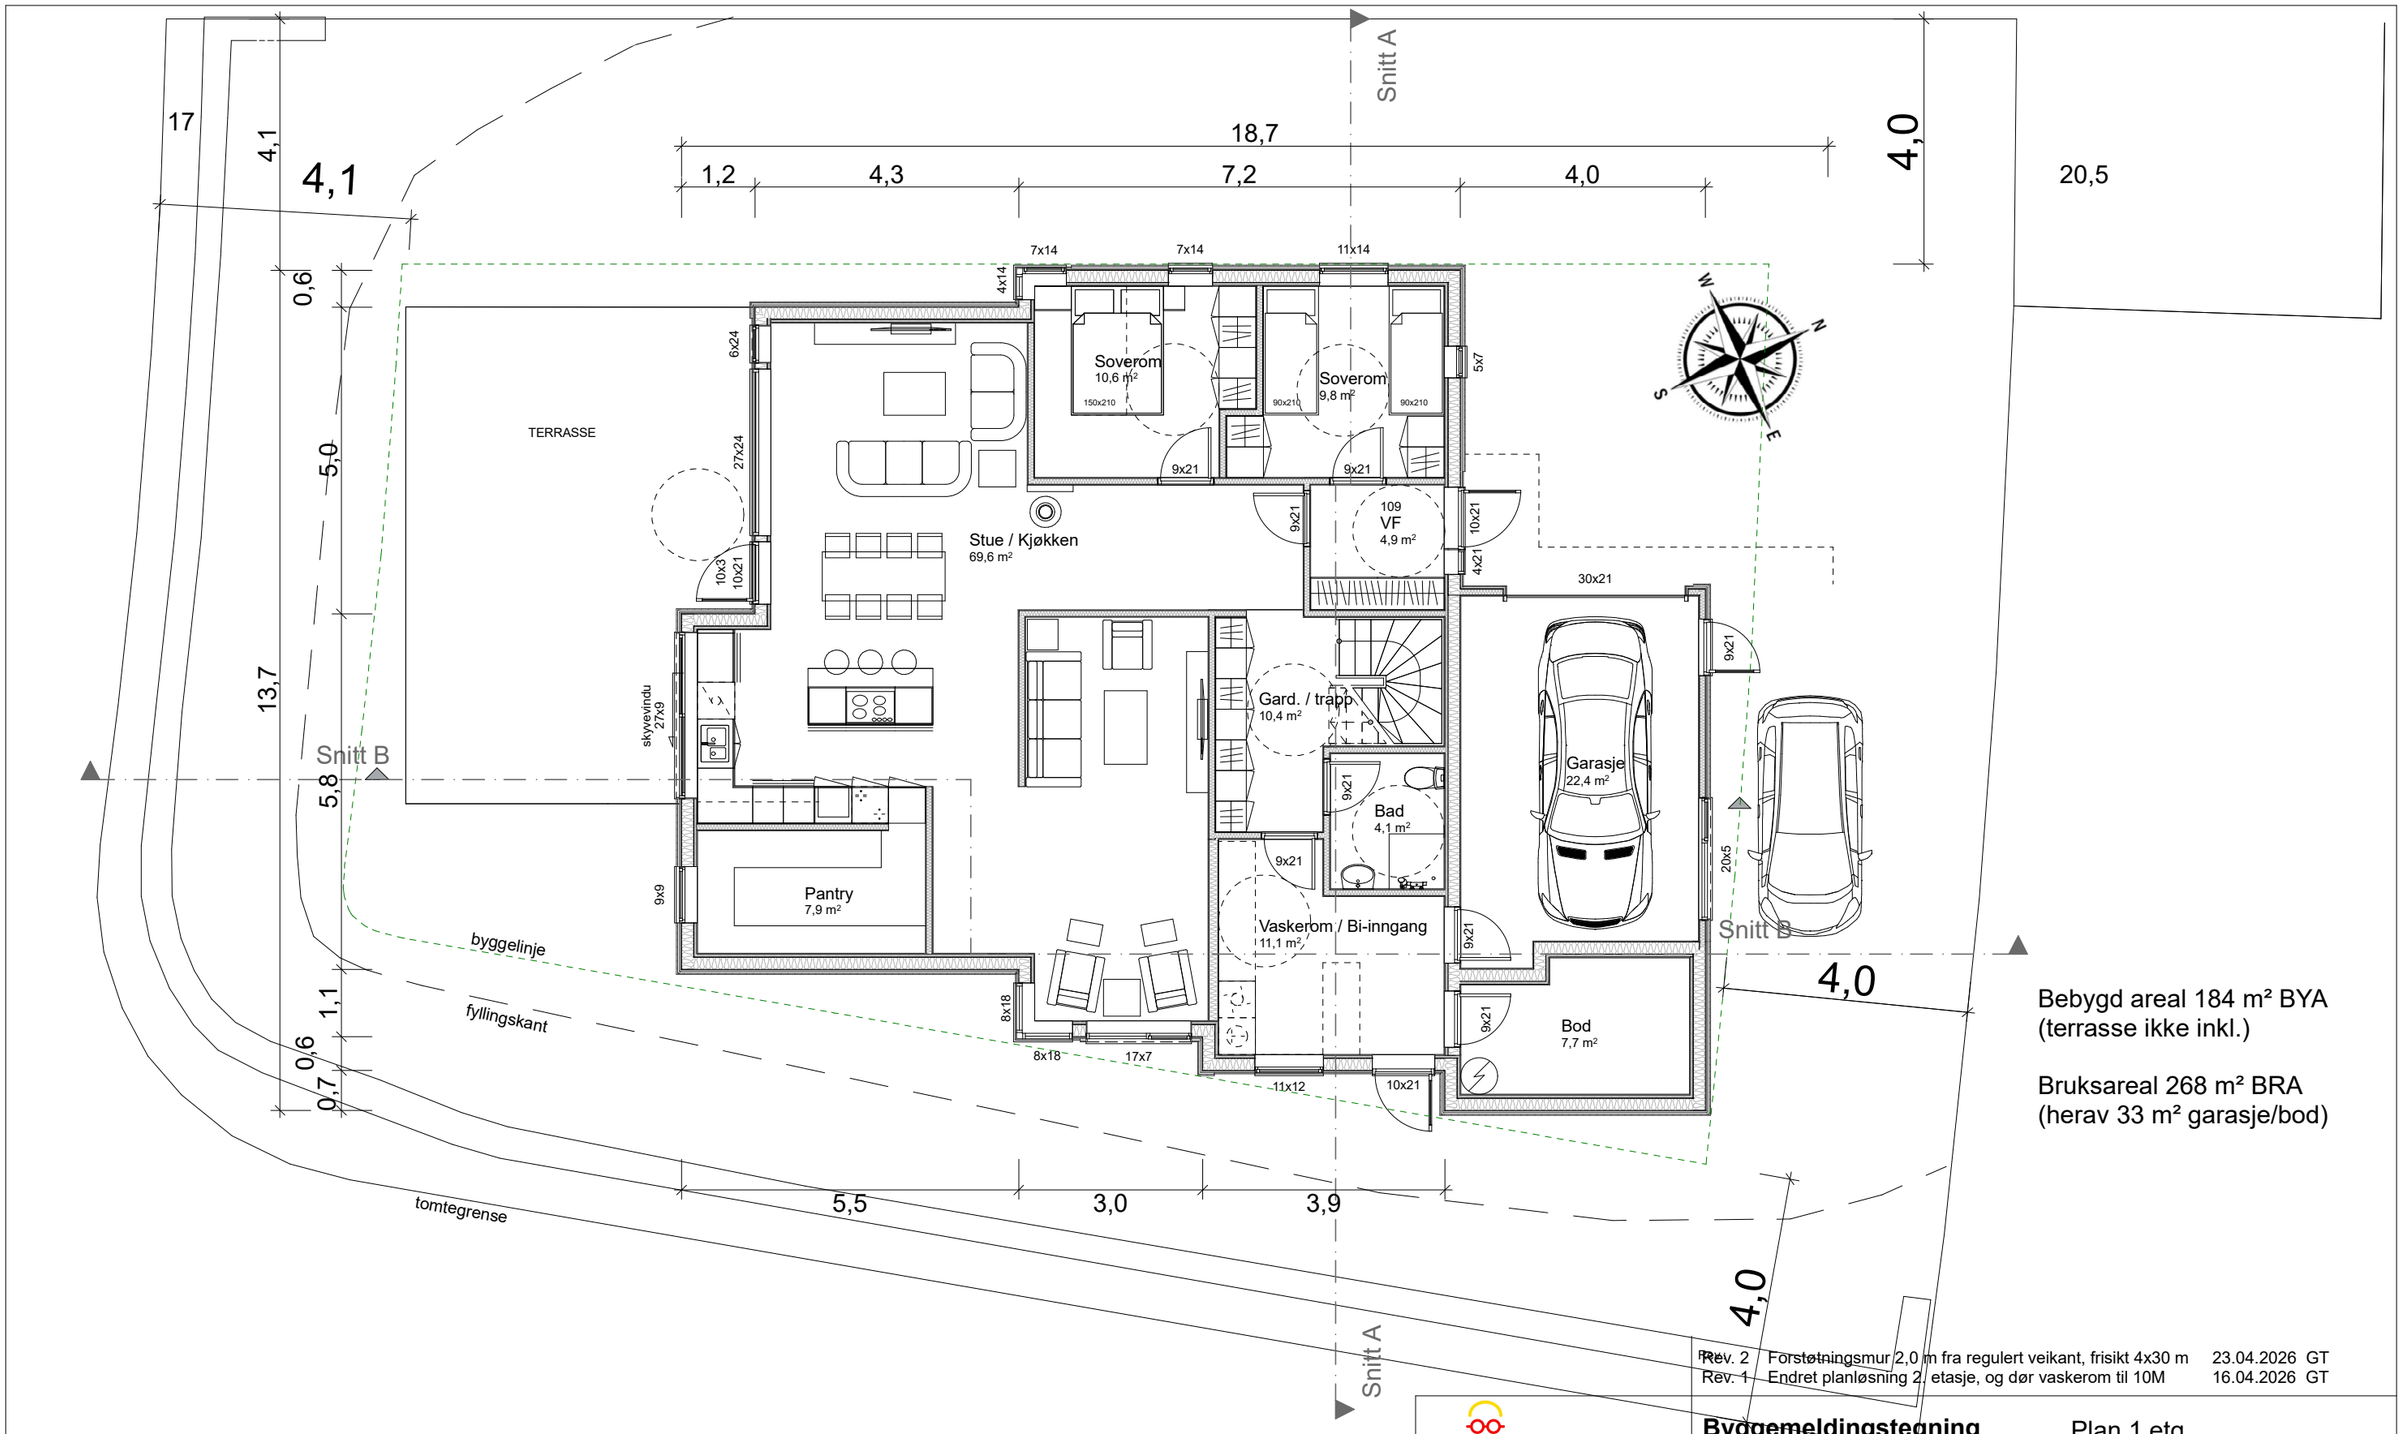

Bebygd areal 184 m² BYA
(terrasse ikke inkl.)

Bruksareal 268 m² BRA
(herav 33 m² garasje/bod)

Rev.		
Rev. 2	Forstøtningsmur 2,0 m fra regulert veikant, frisikt 4x30 m	23.04.2026 GT
Rev. 1	Endret planløsning 2. etasje, og dør vaskerom til 10M	16.04.2026 GT

G-TAKK
Vollmonaveien 38 4550 Farsund
org.nr. 826 091 312
Telefon +47 934 77 820

Byggemeldingstegning

Plan 1.etg

Dani Ashoti
Krågenesveien 1
4550 Farsund

Gnr./Bnr.: **6/300**

TEGNER	Geir Tønnessen		
KONTR.			
MÅL	**1:100**	PROSJEKT NR.: 2-26-R5	Tegningsnr.: 01
DATO	**30.01.2026 / 23.04.2026 GT**		

Denne tegning er G-TAKK AS sin eiendom etter lov om opphavsrett, og må ikke kopieres eller etterlignes uten tillatelse fra G-TAKK AS.

BIM med ARCHICAD 26 NOR Filplassering: C:\Users\geir\G-Takk AS\Kommunikasjonsområde - Dokumenter\G-TAKK\Archicad\02-26-R5 Krågenes tomt 27.pln